



San Miguel de Tucumán, 30 de Julio de 2024



OBRA 621

AMPLIACION HOSPITAL ESCUELA DE MEDICINA VETERINARIA,


ALA PEQUEÑOS ANIMALES

CIRCULAR SIN CONSULTA N°1

Se adjuntan planimetría corregida, parte de la documentación gráfica obrante en el legajo licitatorio, planos 02 – 08 y 02 – 10 (Detalles de Cenefa); 07 – 01 (Instalación Eléctrica) y 09 – 01 (Instalación Termomecánica).

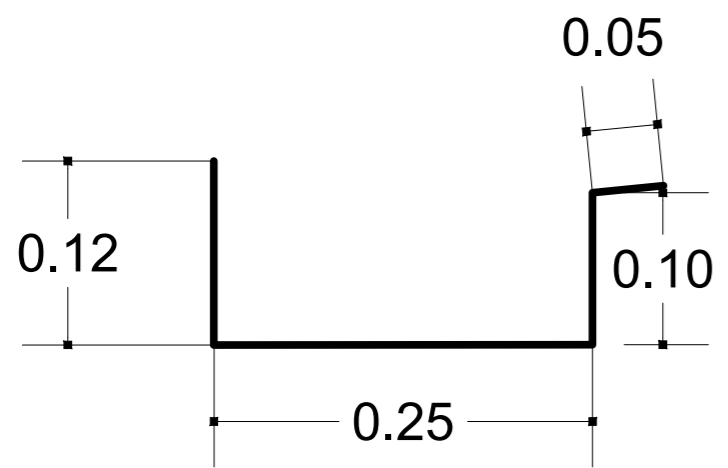
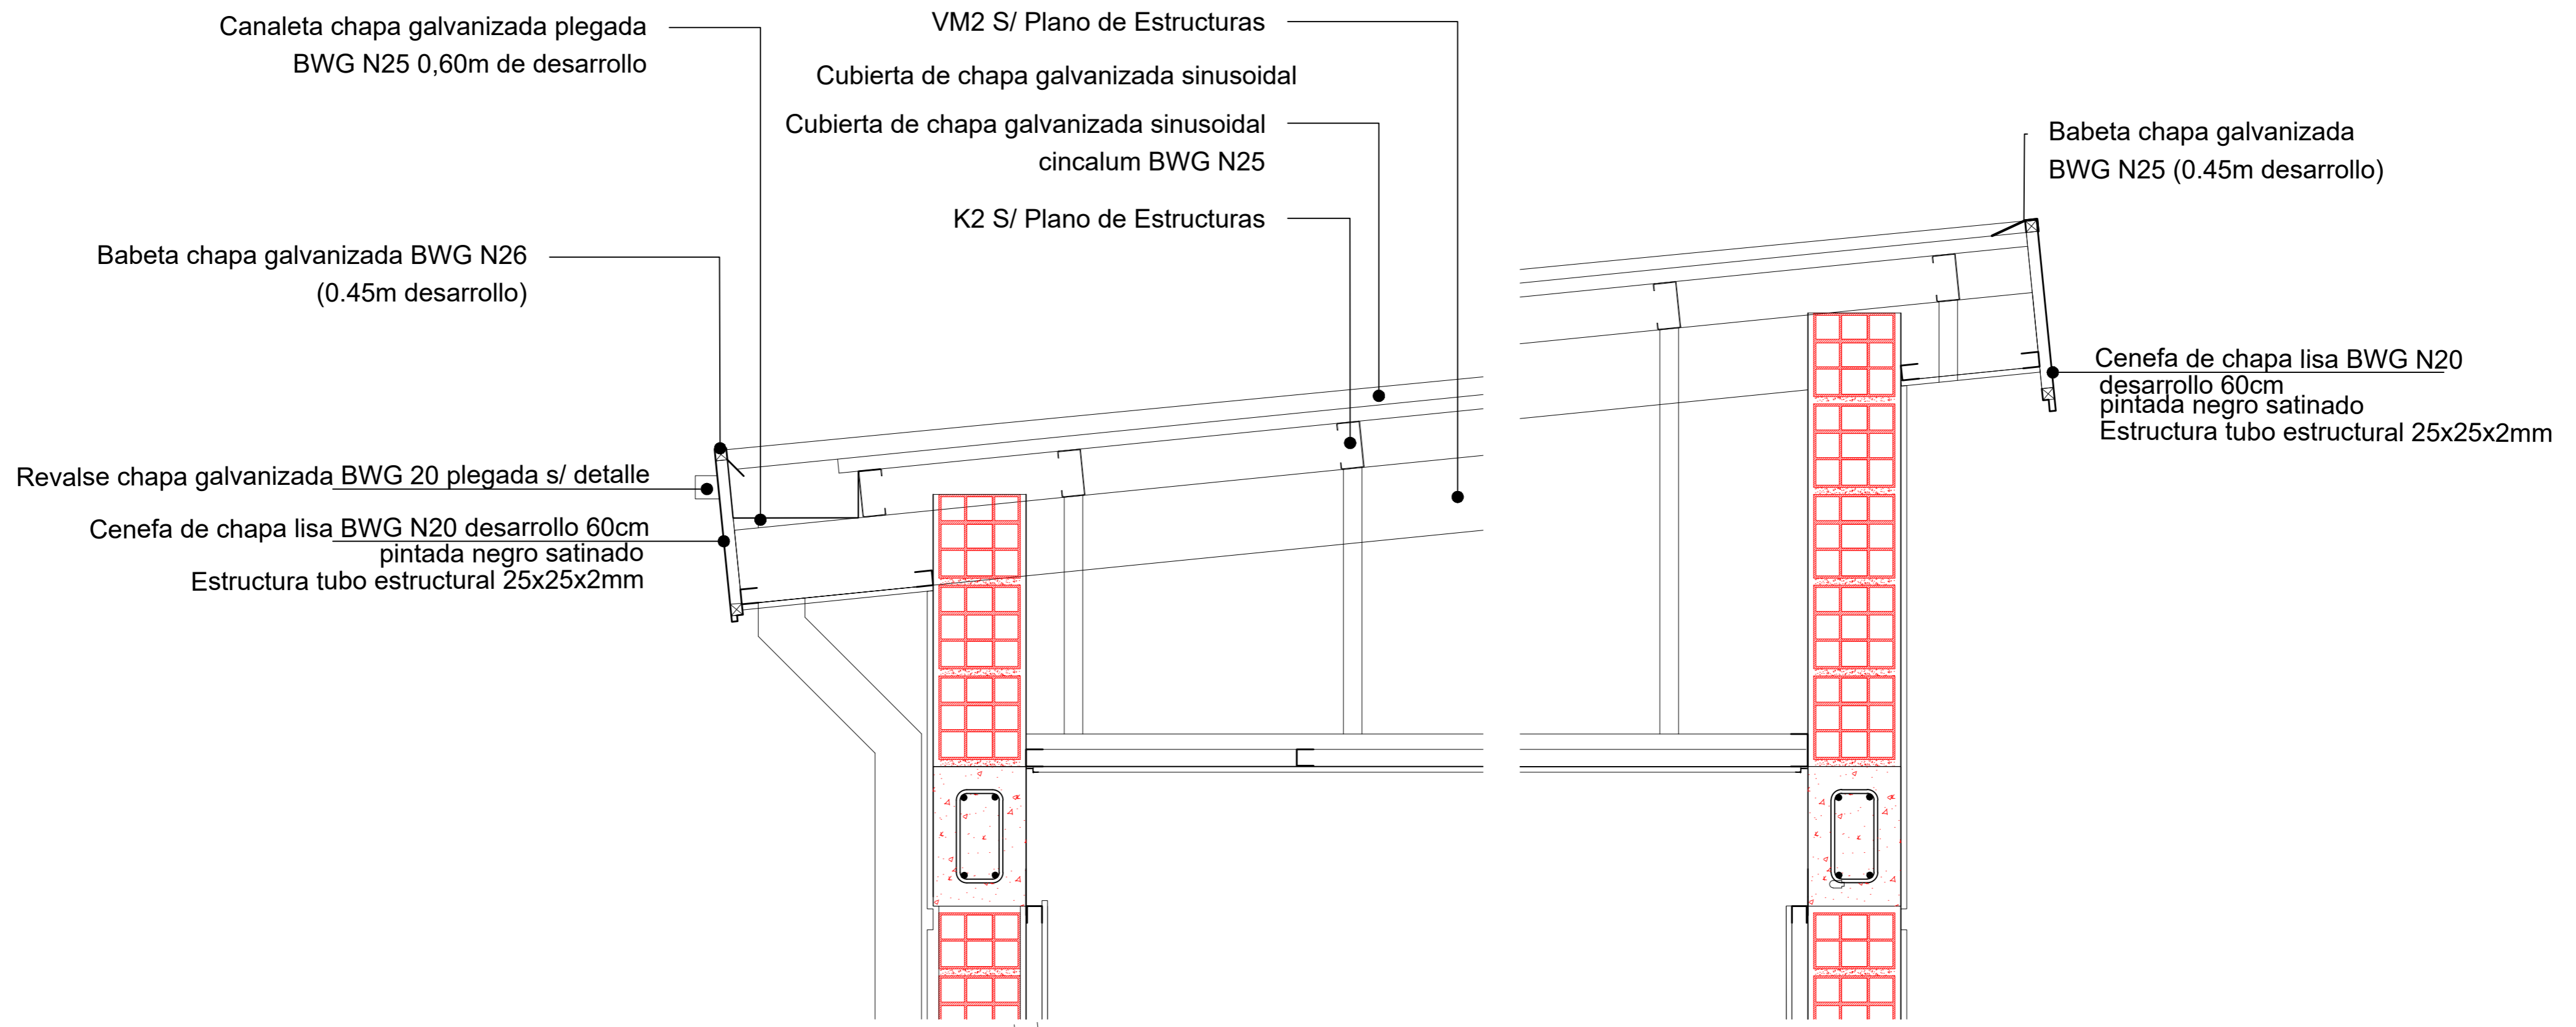


DETALLE CANALETA
0.60m desarrollo
Esc. 1:5

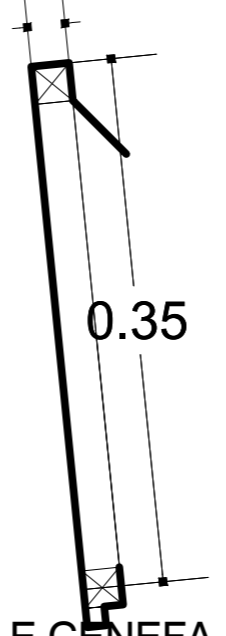


DETALLE CENEFA
0.35m
Esc. 1:5


SECRETARÍA DE PLANEAMIENTO Y OBRAS - UNT			
DIRECCIÓN DE PLANEAMIENTO FÍSICO / DIR. GRAL. DE CONSTRUCCIONES UNIVERSITARIAS			
AMPLIACION HOSPITAL ESCUELA DE MEDICINA VETERINARIA ALA "PEQUEÑOS ANIMALES" FACULTAD DE AGRONOMIA, ZOOTECNIA Y VETERINARIA Finca El Manantial El Manantial	Proyecto:	ESCALA 1:25	
	Colaboración:	1	265
	Control de documentación:	2	8
DETALLES CENEFASY BABETAS	Fecha:	Mayo 2024	

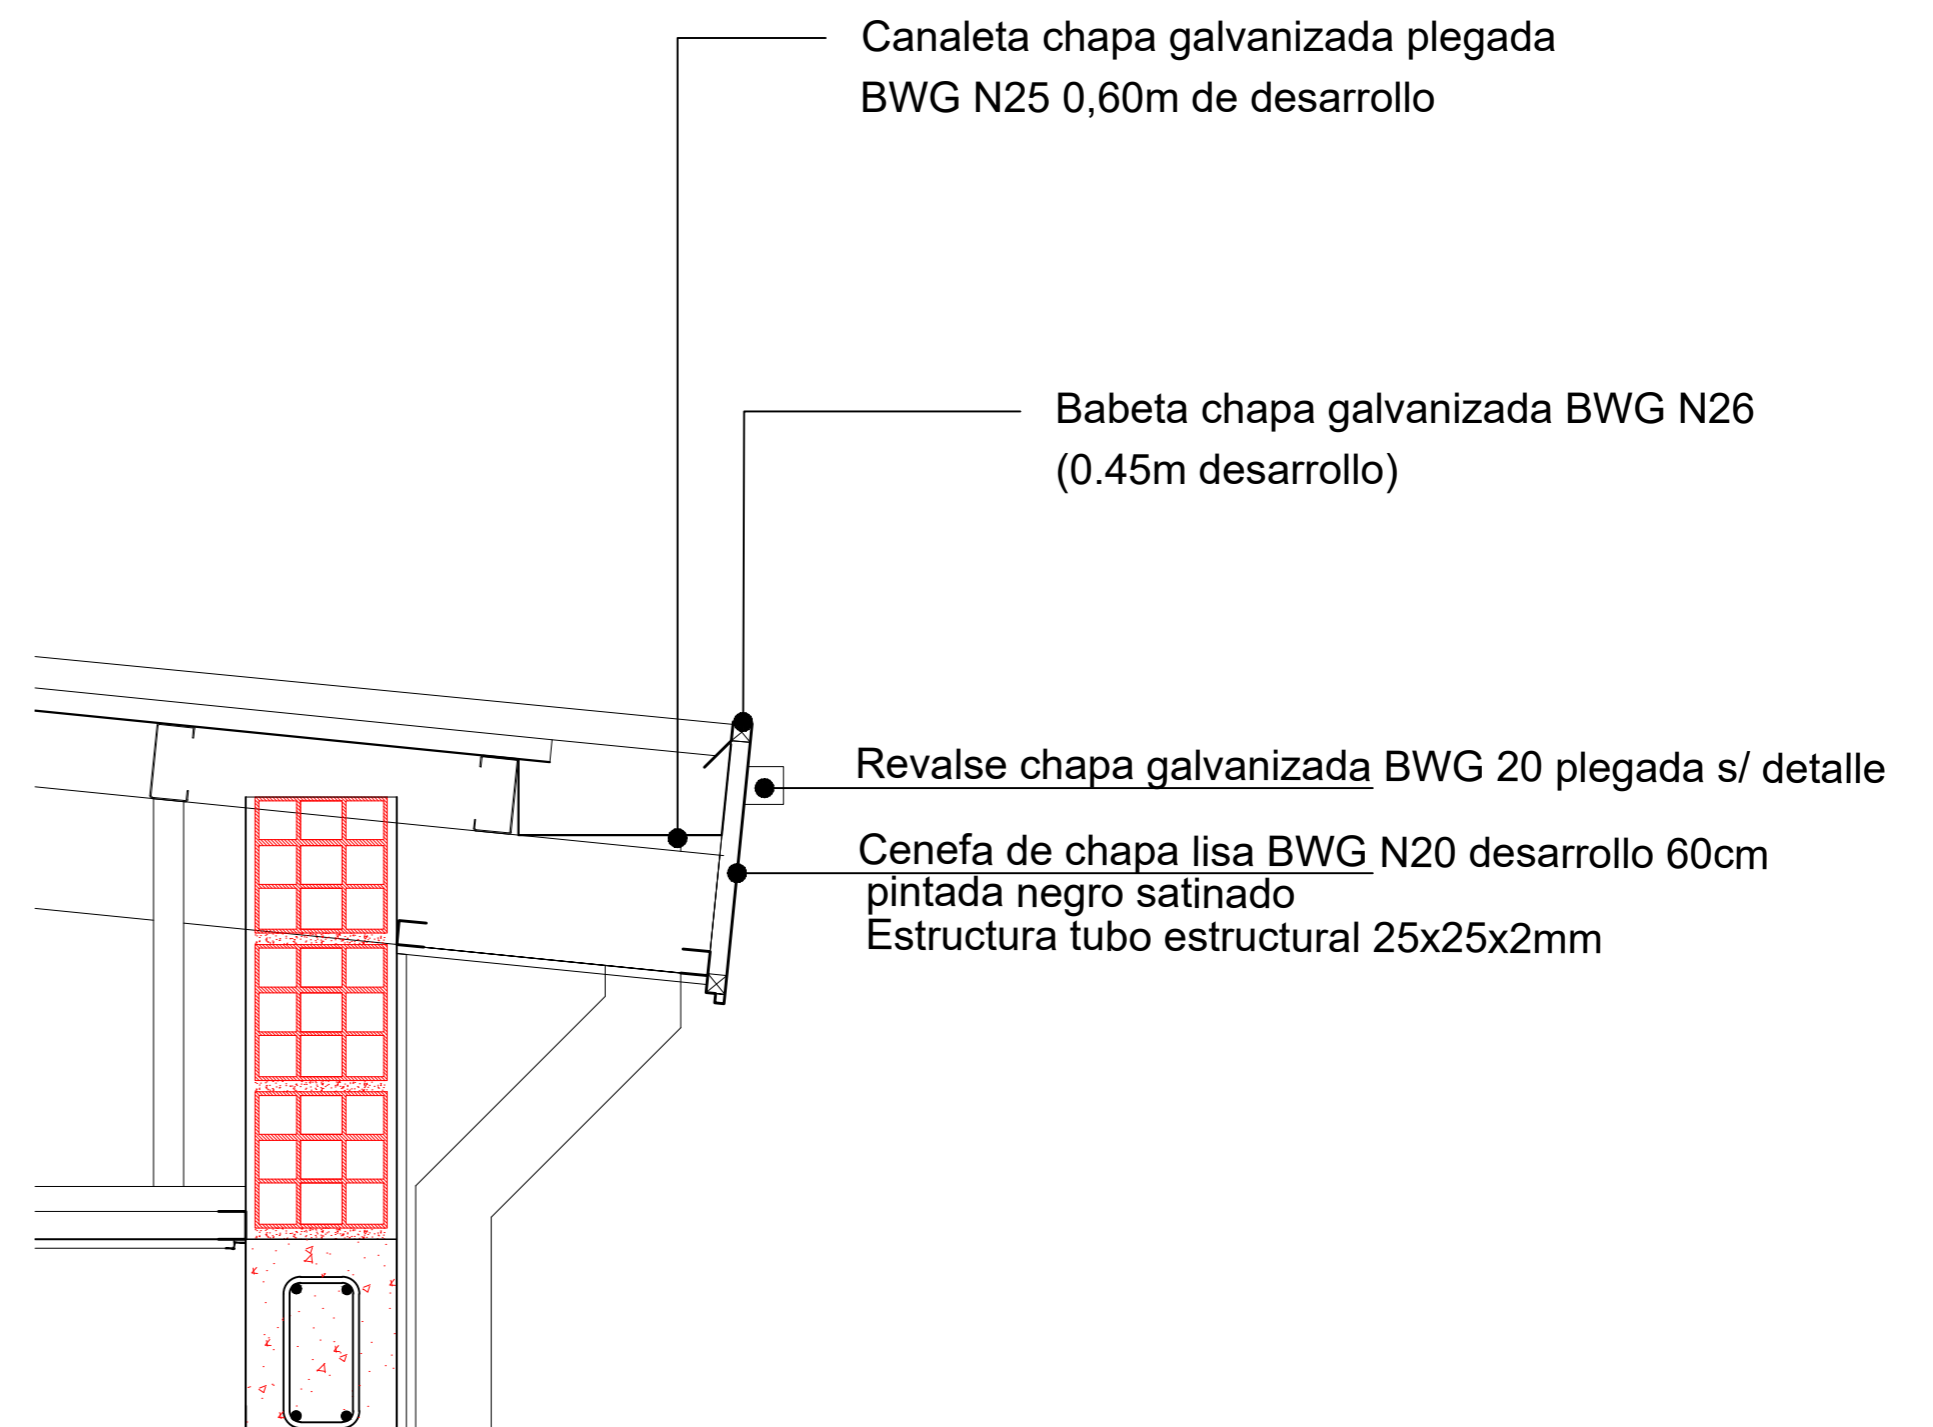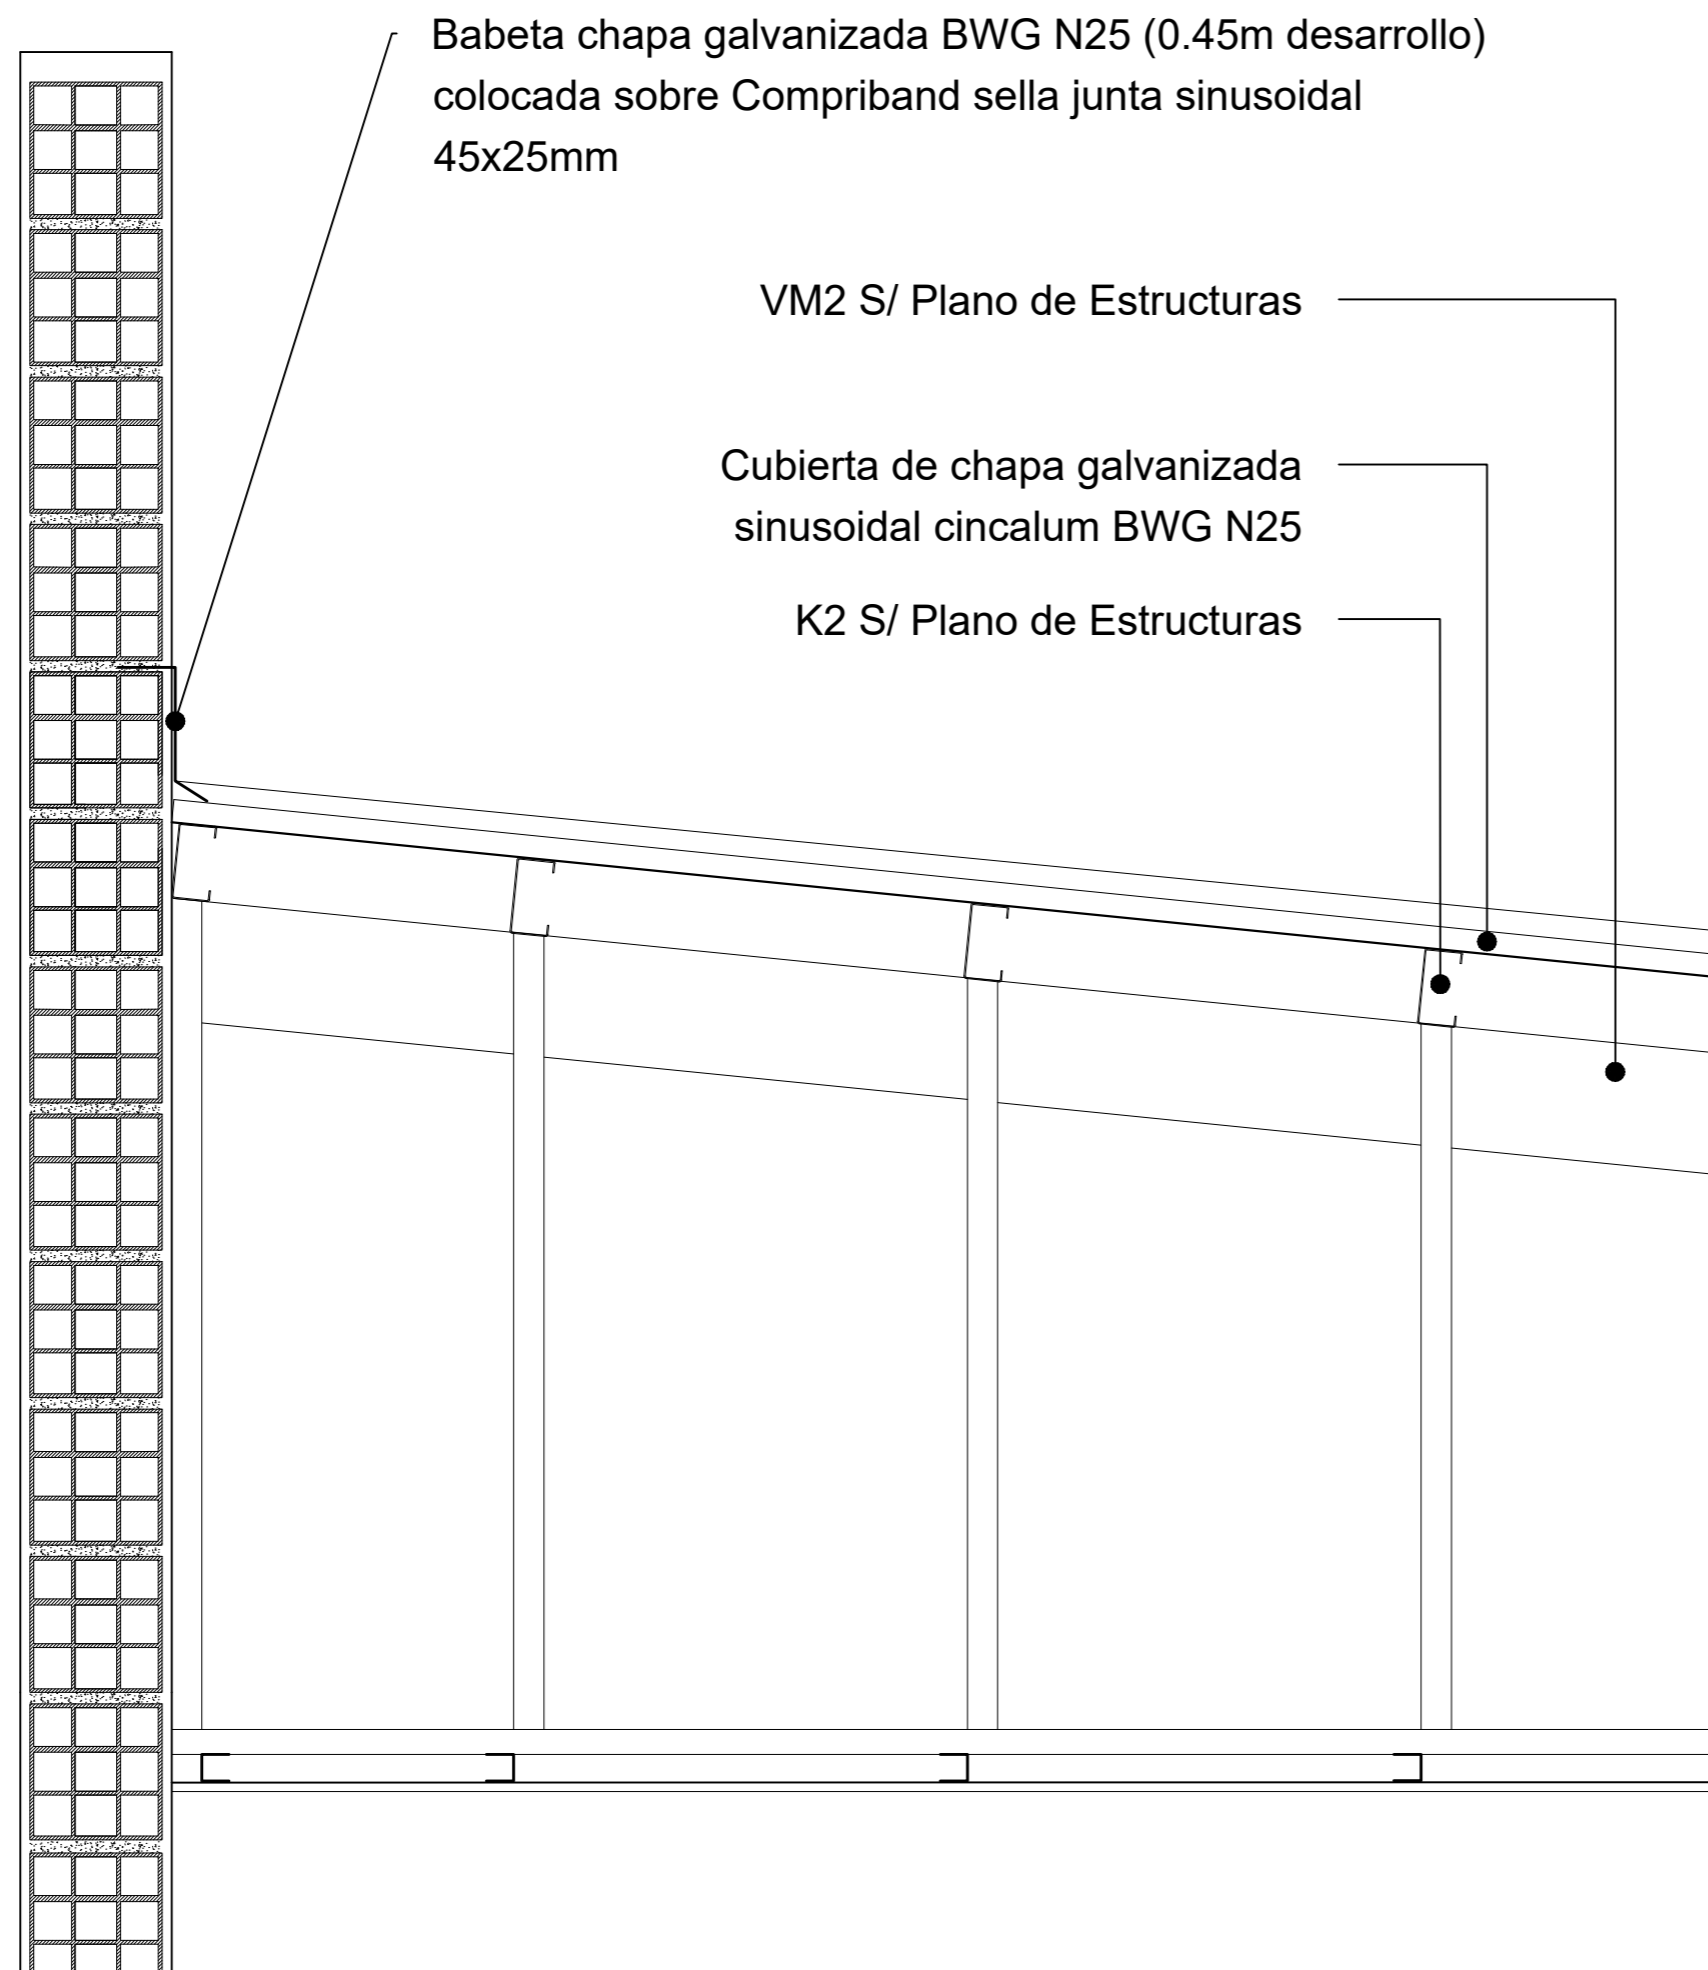

DETALLE CANALETA
0.60m desarrollo
Esc. 1:5

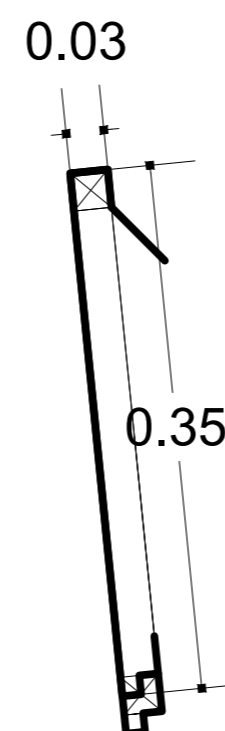

DETALLE CENEFA
0.35m
Esc. 1:5

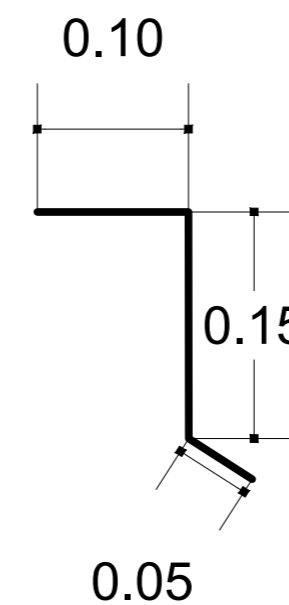


DETALLE BABETA
0.30m
Esc. 1:5


SECRETARÍA DE PLANEAMIENTO Y OBRAS - UNT			
DIRECCIÓN DE PLANEAMIENTO FÍSICO / DIR. GRAL. DE CONSTRUCCIONES UNIVERSITARIAS			
AMPLIACION HOSPITAL ESCUELA DE MEDICINA VETERINARIA ALA "PEQUEÑOS ANIMALES" FACULTAD DE AGRONOMIA, ZOOTECNIA Y VETERINARIA Finca El Manantial El Manantial	Proyecto:	ESCALA 1:25	
	Colaboración:	1	265
DETALLES CENEFASY BABETAS	Control de documentación:	2	10
	Fecha: Mayo 2024		



DETALLES DE TABLEROS

REFERENCIAS ARTEFACTOS ILUM.

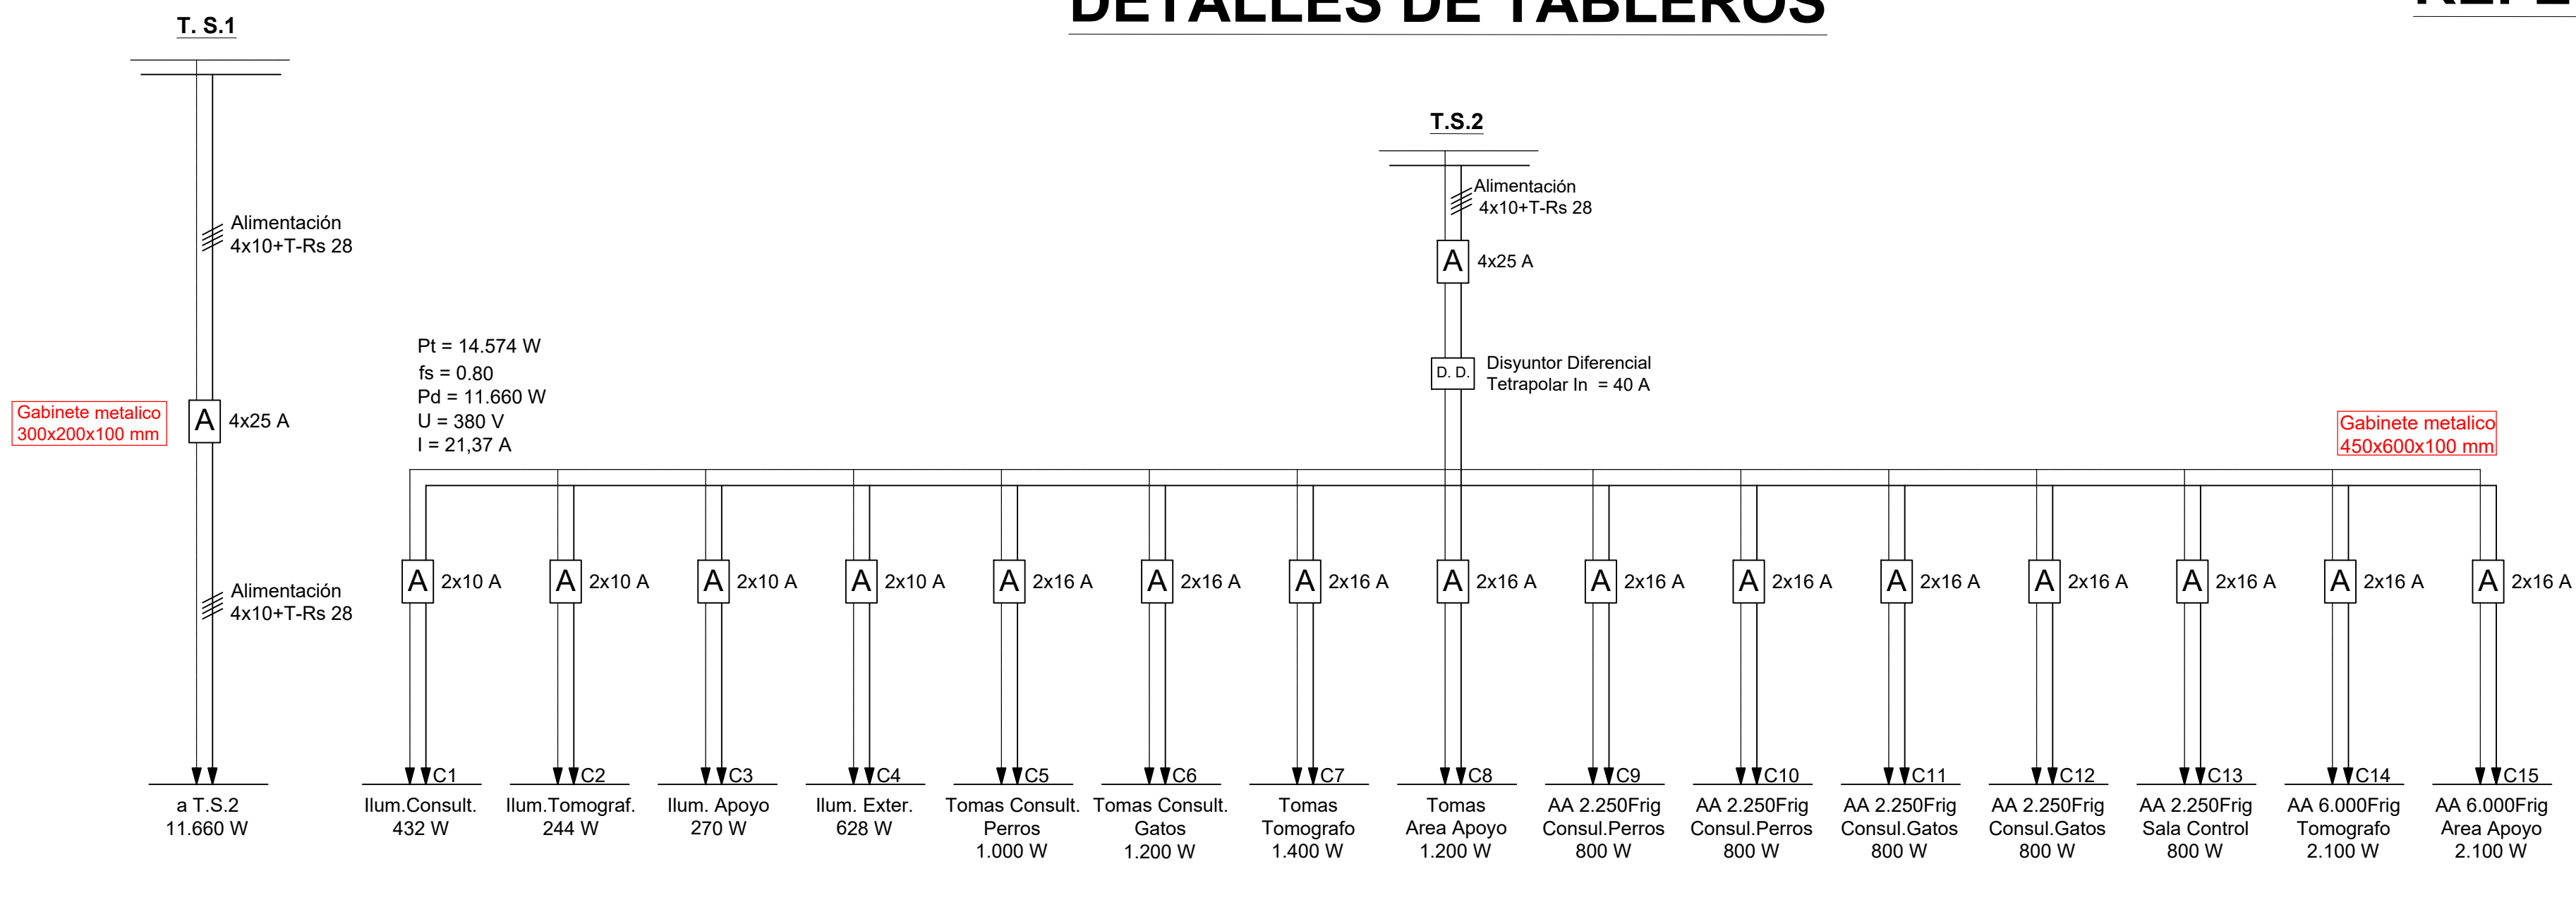

	Colocación Interior, Cons. Tomograf. Cantidad: 12		Artefacto de embudo Panel LED BAEL WAVE 48, Frio de 48 w - 4.000 Lumineros de 295x95x11 (cajado 60x60). Fuente de LED interna incorporada.
	Colocación Interior, Focos mesaje Cantidad: 10 metros con 8 LED Drivers		Tiras LED 4040 de 5 metros - 60 w, con Trafo alimentación de 3 amperes de encendido.
	Colocación Interior, Sala control Cantidad: 5		Artefacto de embudo Panel LED BAEL WAVE 26, Frio de 26 w - 2.000 Lumineros de 295x95x11 (cajado 285x28). Fuente de LED interna incorporada.
	Colocación Interior, Sala control Cantidad: 3		Artefacto de embudo Panel LED BAEL SURF 26, Frio de 26 w - 2.000 Lumineros de 295x95x11 (cajado 295x30). Fuente de LED interna incorporada.
	Colocación Exterior, Paredes Cantidad: 10		Brazo y Artefacto de iluminación, tipo Perla - Lampara LED de 50 w.
	Colocación Interior, Antena Cantidad: 11		Driver incluido de Emergencia de paneles LED, LUCIDOLA, COD-EM001 o similar, Autonomia 75x60 minutos - bateria Lito
	Colocación Interior, Sala control Cantidad: 4		Panel de Señal SALIDA EMERGENCIA, LUCIDOLA COD-EM-35
	Colocación Embudo, Sala control Cantidad: 10		Caja metálica cuadrada 150x15 Cm con tapa, derivación de circuitos color rojo circuitos eléctricos - color azul telefonía y datos computación
	Colocación Embudo, pasad y calzonas Cantidad: 4		Cajas metálicas cuadradas 10x10 Cm con tapa, derivación de circuitos eléctricos

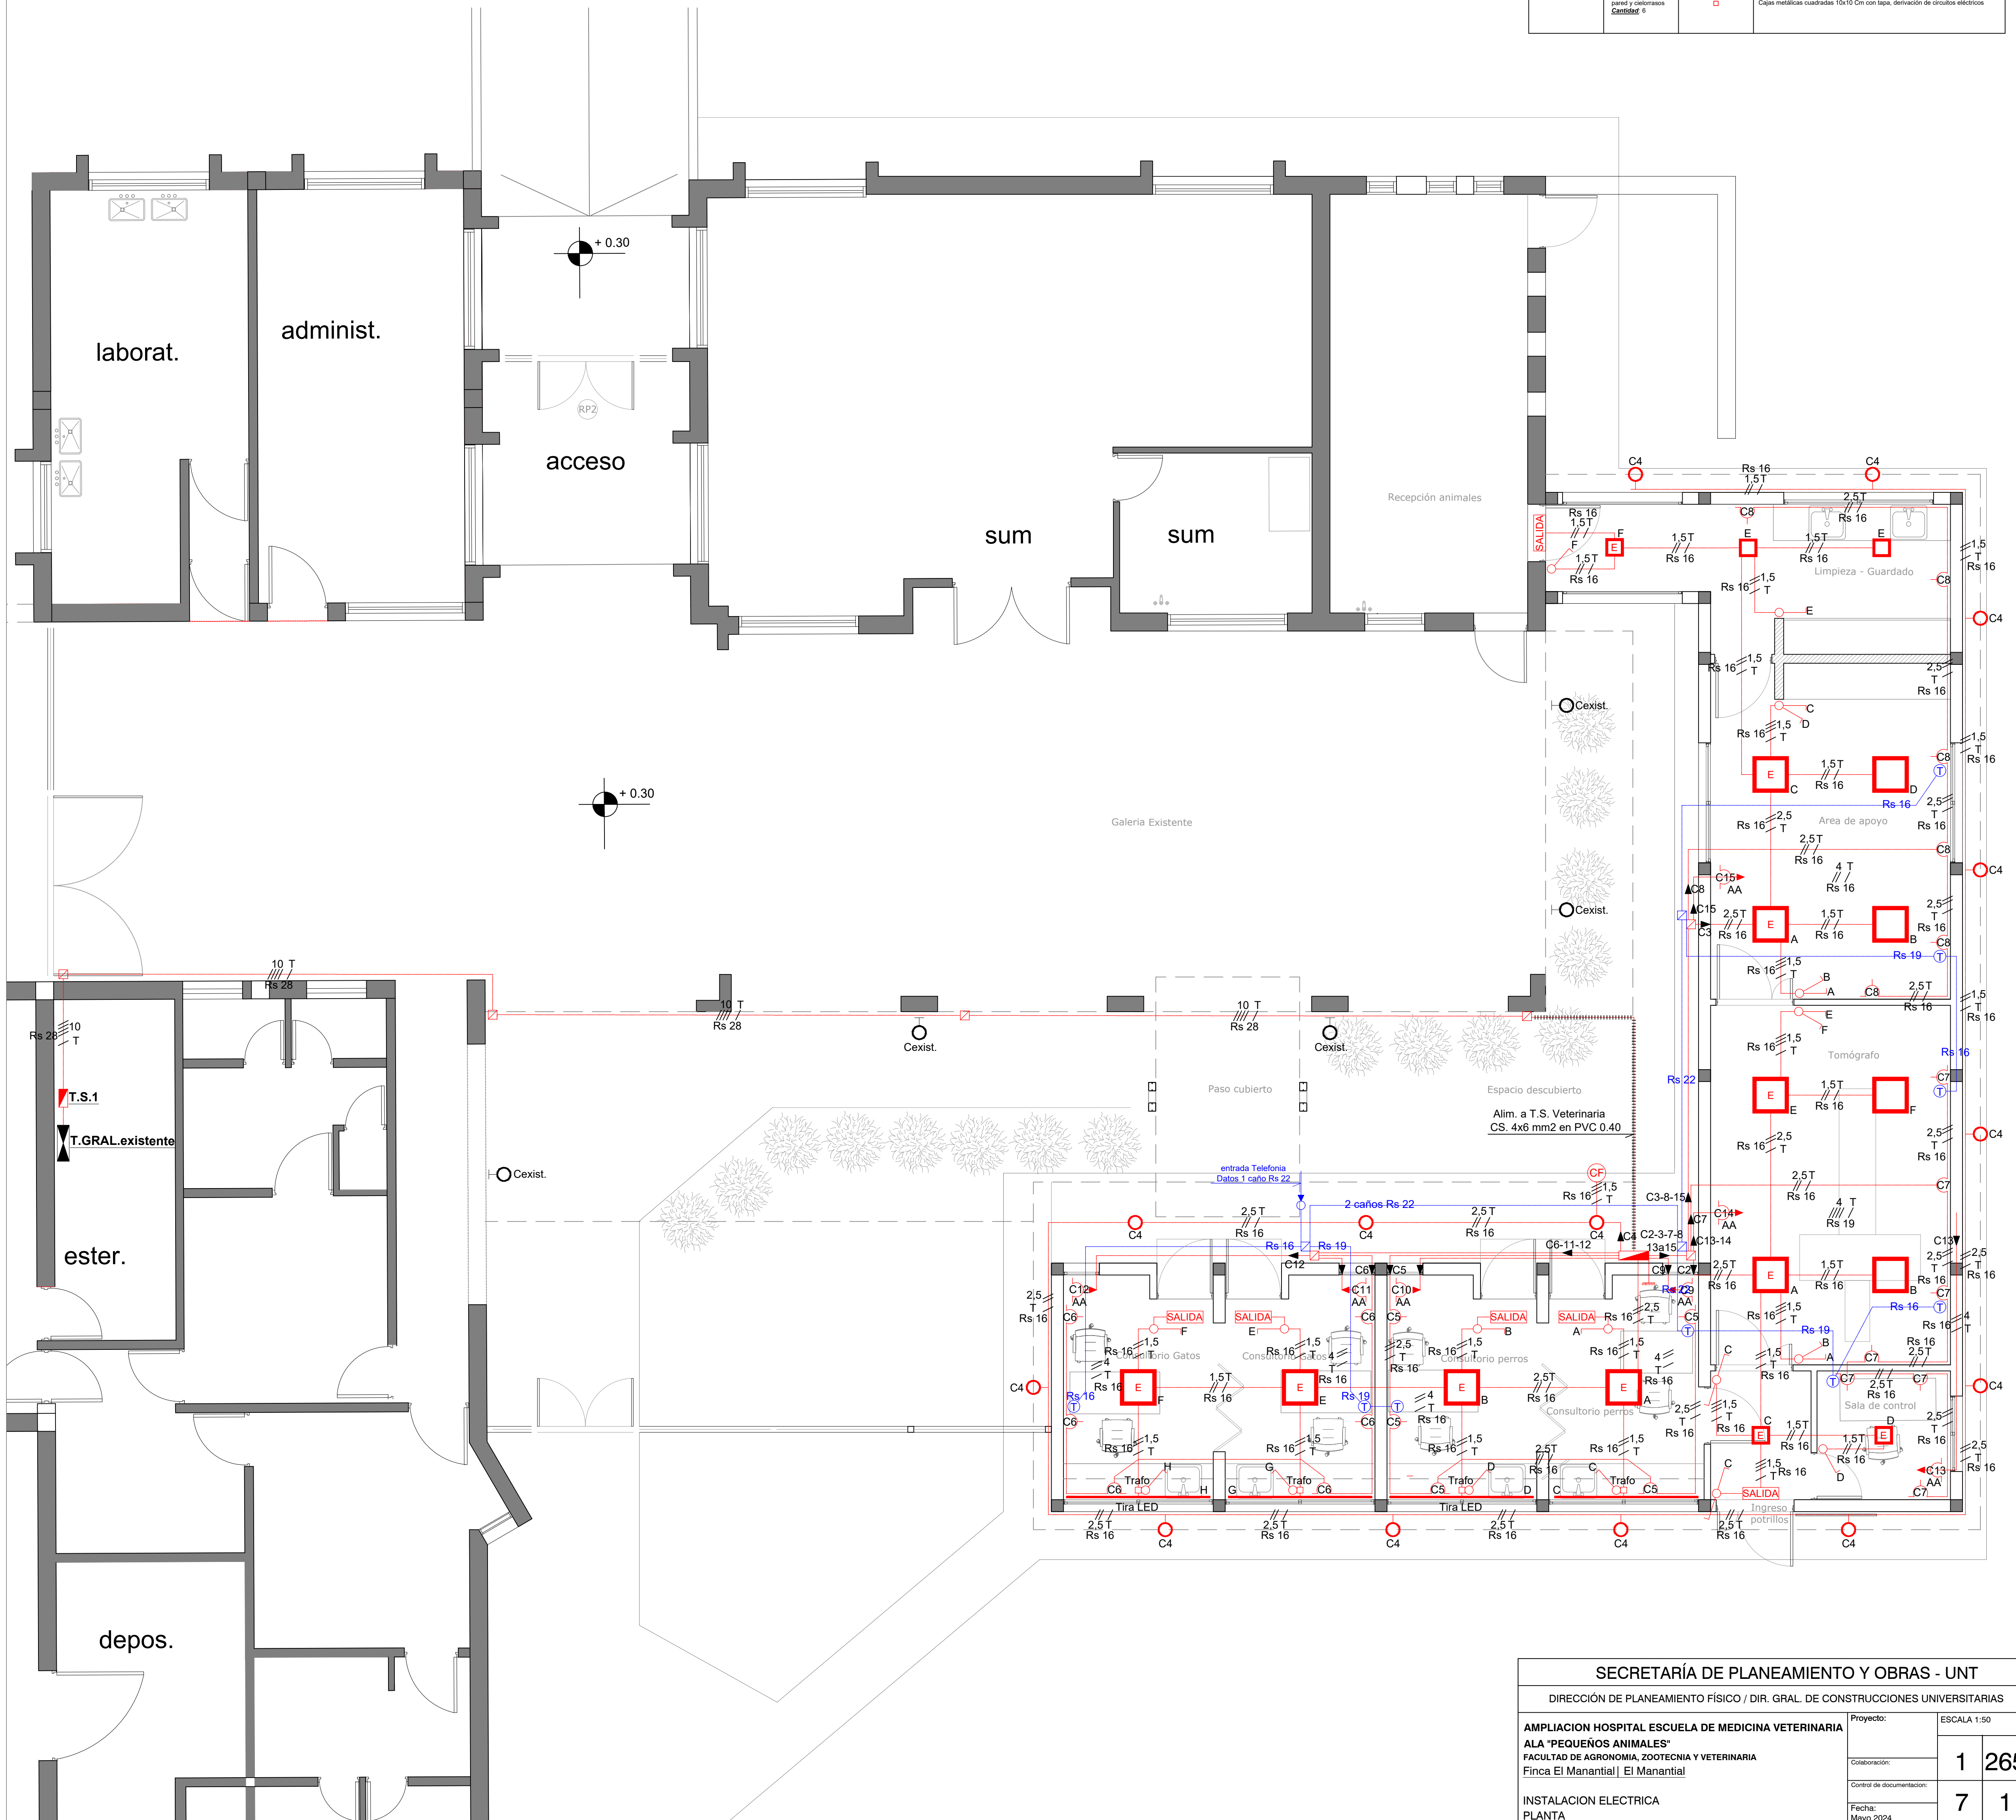

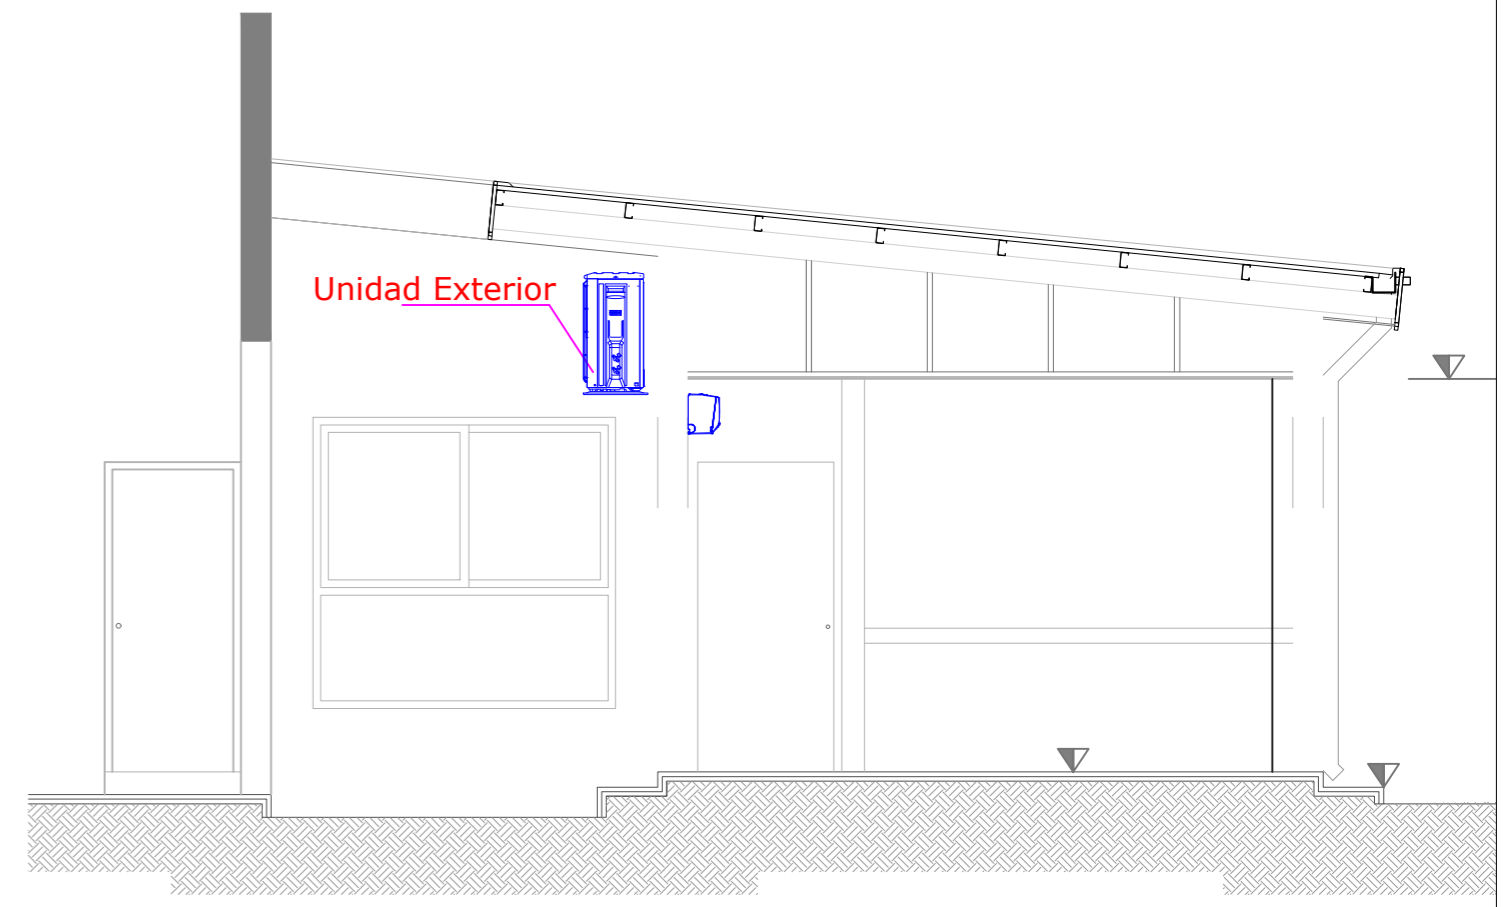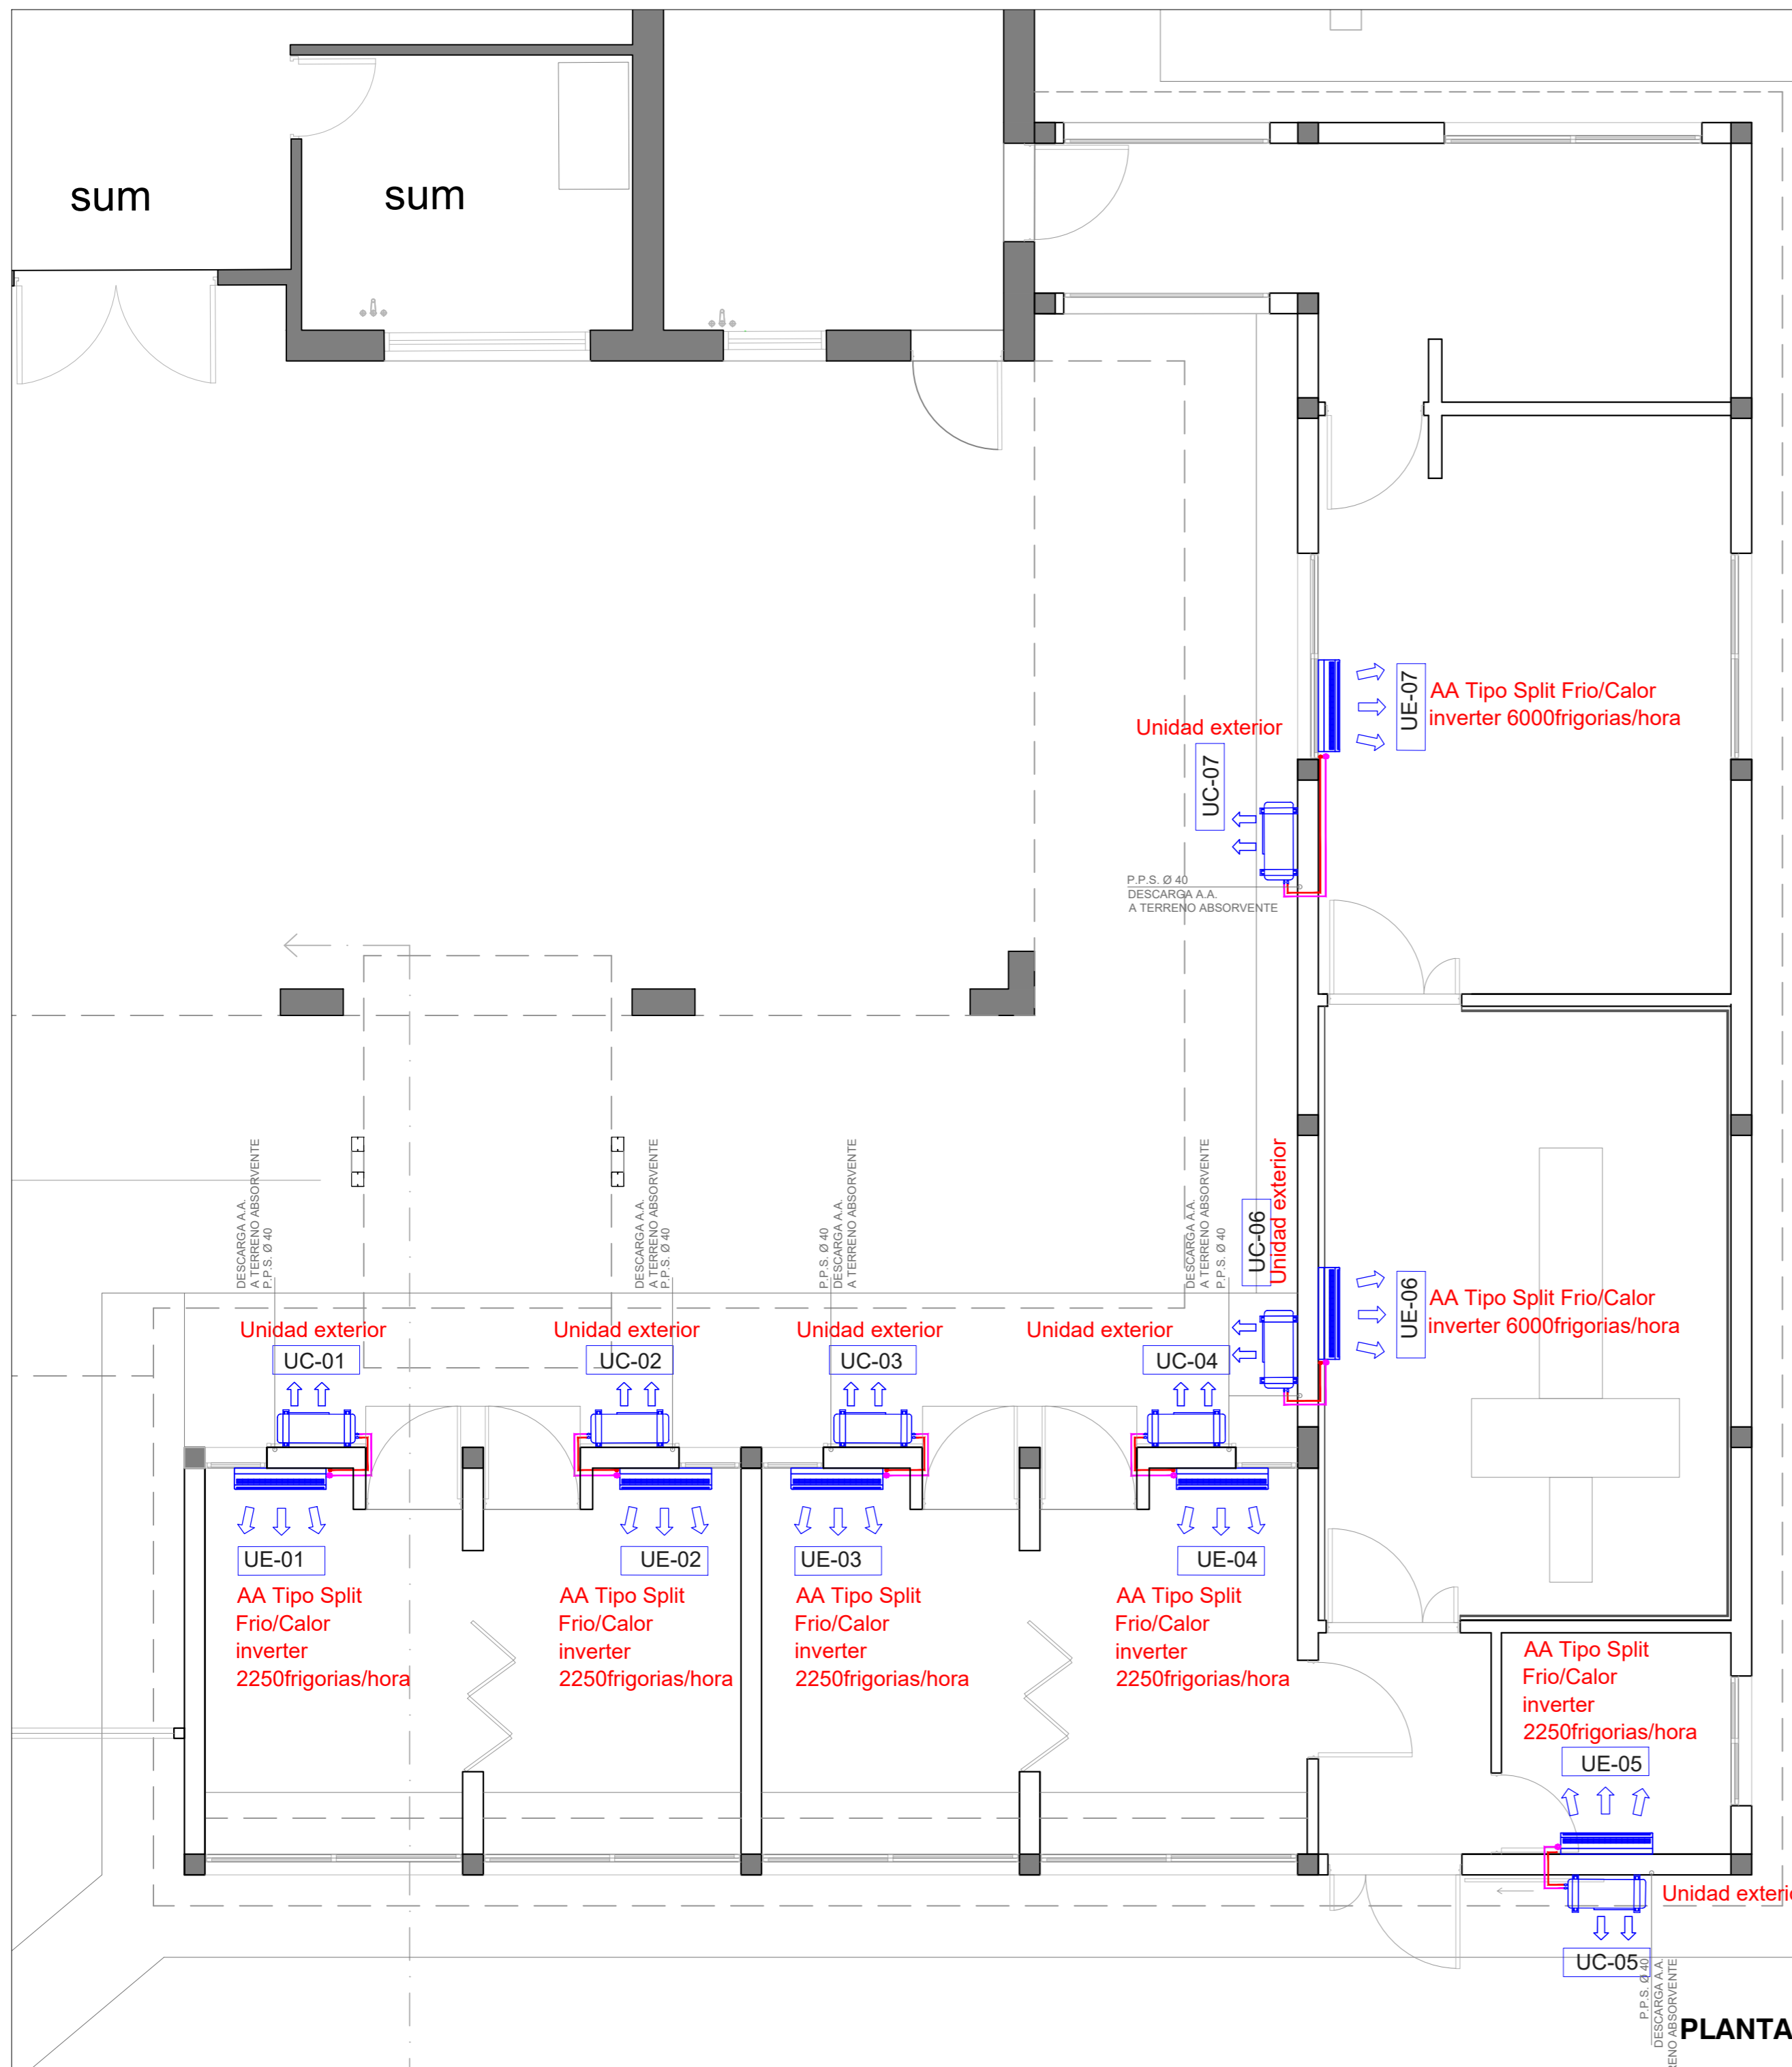

CORTE

SECRETARÍA DE PLANEAMIENTO Y OBRAS - UNT		
DIRECCIÓN DE PLANEAMIENTO FÍSICO / DIR. GRAL. DE CONSTRUCCIONES UNIVERSITARIAS		
AMPLIACION HOSPITAL ESCUELA DE MEDICINA VETERINARIA ALA "PEQUEÑOS ANIMALES" FACULTAD DE AGRONOMÍA, ZOOTECNIA Y VETERINARIA Finca El Manantial El Manantial	Proyecto:	ESCALA 1:50
	Colaboración:	1 265
INSTALACION TERMOMECANICA PLANTA - CORTE	Control de documentación:	9 1
	Fecha: Mayo 2024	