



San Miguel de Tucumán, 29 de Julio de 2024

OBRA 619

AULARIO FACULTAD DE CIENCIAS NATURALES

CIRCULAR SIN CONSULTA N°1

CORRECCIÓN DE DOCUMENTACIÓN:

Mediante la presente Circular, se adjunta plano de electricidad corregido, Plano 7.1, consignando 13 artefactos LUZ DE EMERGENCIA, según lo especificado en el mismo.


FE DE ERRATAS:

Se encontraron errores en el cómputo oficial Rubro 5, Ítems 5.1, 5.2. y 5.3.

Debiendo ser los valores que se consignan a continuación

5.1.1.	VR1_incluye tensor (AULAS)	ml	90,91
5.1.2.	VR2 a 6 (AULAS)	ml	225,64
5.1.3.	VM1 (AULAS)	ml	66,16

Se recuerda a los oferentes que el Cómputo Métrico incorporado al Legajo Licitatorio es NO VINCULANTE Y SÓLO A MODO INDICATIVO, y que el mismo no exime a las empresas oferentes de confeccionar y presentar el propio.

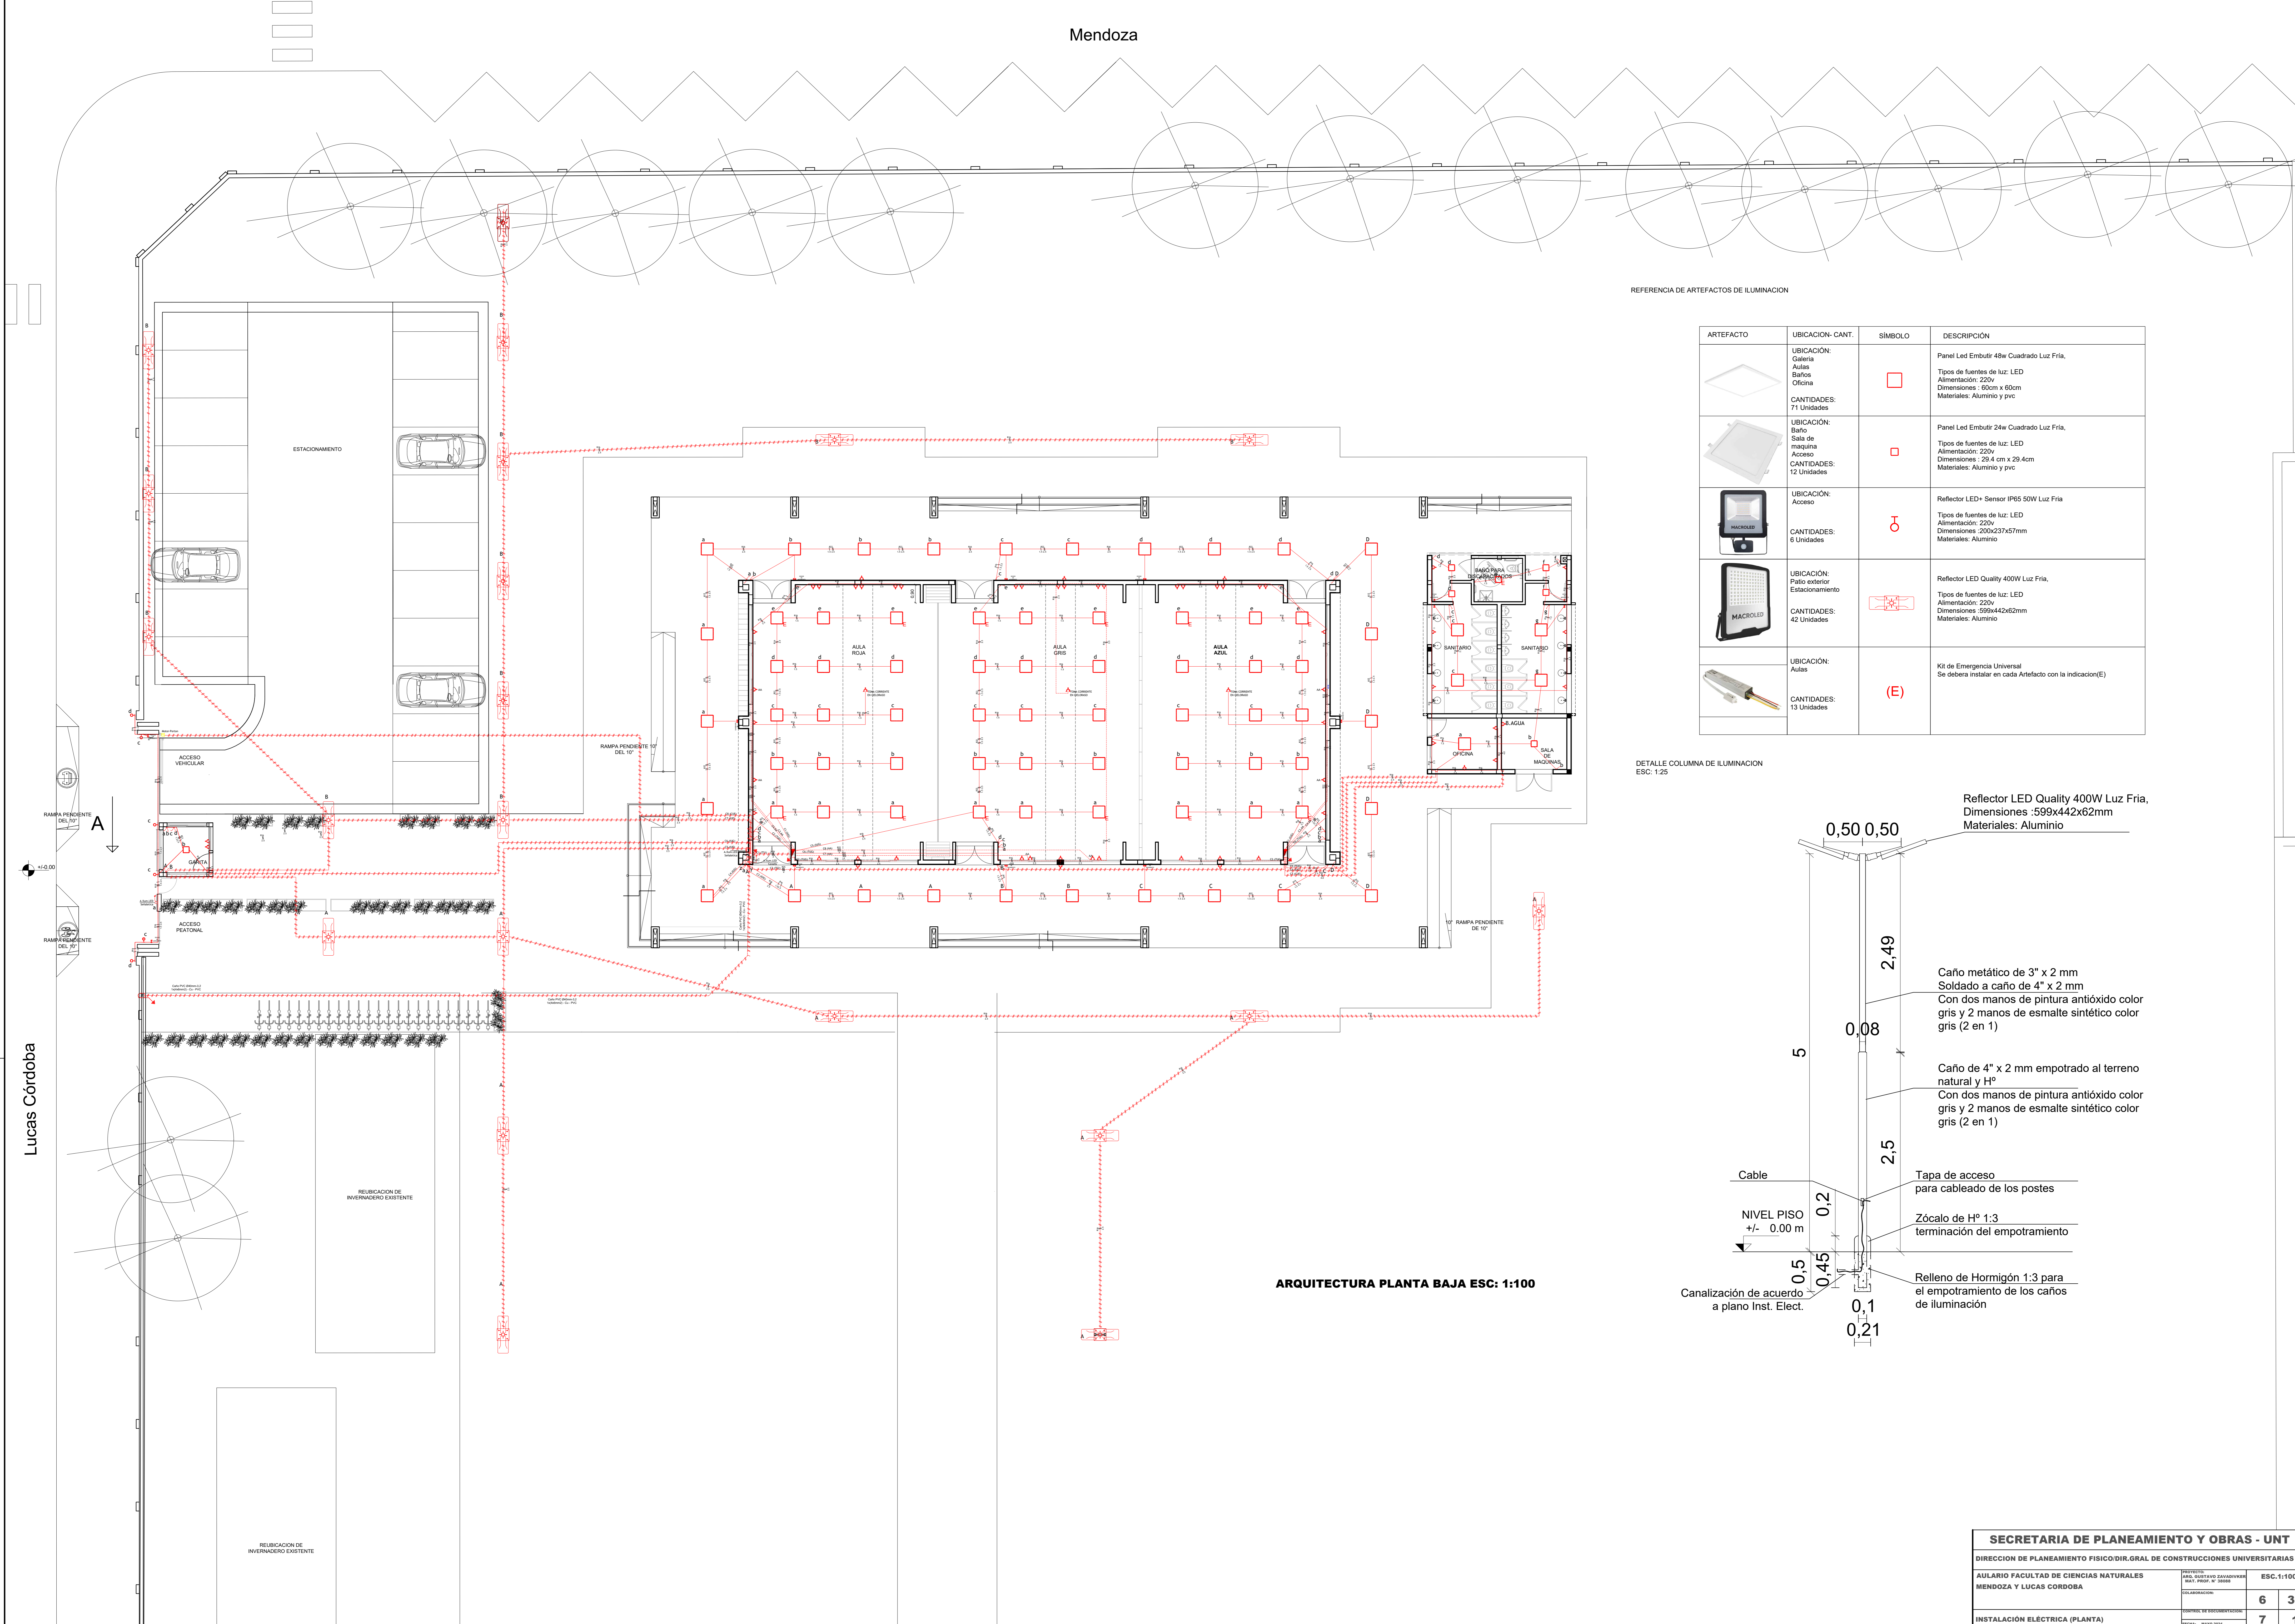

ARQUITECTURA PLANTA BAJA ESC: 1:100

REFERENCIA DE ARTEFACTOS DE ILUMINACION

ARTEFACTO	UBICACION- CANT.	SIMBOLO	DESCRIPCION
	UBICACION: Galería Aulas Baños Oficina CANTIDADES: 71 Unidades		Panel Led Embutir 48w Cuadrado Luz Fria, Tipos de fuentes de luz: LED Alimentación: 220v Dimensiones : 60cm x 60cm Materiales: Aluminio y pvc
	UBICACION: Baño Sala de maquina Acceso CANTIDADES: 12 Unidades		Panel Led Embutir 24w Cuadrado Luz Fria, Tipos de fuentes de luz: LED Alimentación: 220v Dimensiones : 29.4 cm x 29.4cm Materiales: Aluminio y pvc
	UBICACION: Acceso CANTIDADES: 6 Unidades		Reflector LED+ Sensor IP65 50W Luz Fria Tipos de fuentes de luz: LED Alimentación: 220v Dimensiones: 220x227x57mm Materiales: Aluminio
	UBICACION: Patio exterior Estacionamiento CANTIDADES: 42 Unidades		Reflector LED Quality 400W Luz Fria, Tipos de fuentes de luz: LED Alimentación: 220v Dimensiones: 590x442x62mm Materiales: Aluminio
	UBICACION: Aulas CANTIDADES: 13 Unidades	(E)	Kit de Emergencia Universal Se debera instalar en cada Artefacto con la indicador(E)

DETALLE COLUMNA DE ILUMINACION ESC: 1:25

